


1 PLANTA BAIXA TRAMA METÁLICA
ESCALA 1:100

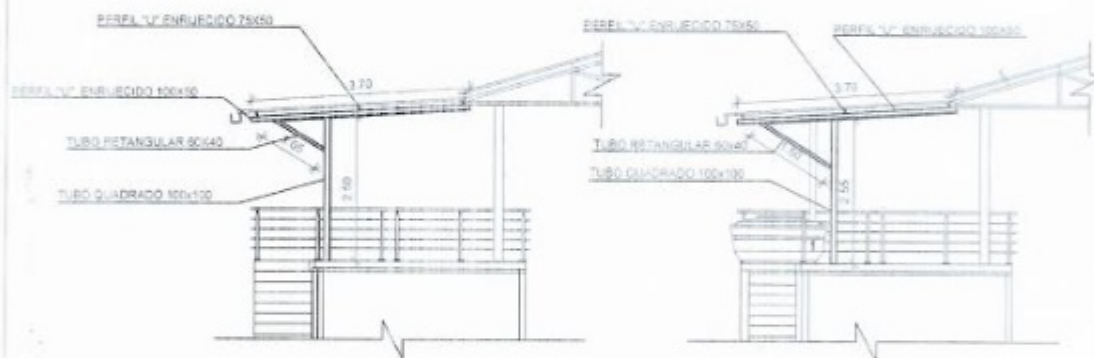

2 CORTE A P1, P3, P4 E P5
ESCALA 1:100

3 CORTE B P2
ESCALA 1:100

Descrição do projeto

Andre A. Mejias
Arquiteto Urbanista
CAU RJ 520758-6
Matr. 122076

LAYOUT DIMENSIONAMENTO E EXECUÇÃO DA ESTRUTURA METÁLICA DA COBERTURA DOS VESTIÁRIOS



ESTADO DO RIO DE JANEIRO
PREFEITURA MUNICIPAL DE VALENÇA
SECRETARIA MUNICIPAL DE OBRAS E PLANEJAMENTO URBANO

Anexo 1

Folha
16