



**PLANTA BAIXA**

ESC:1/75

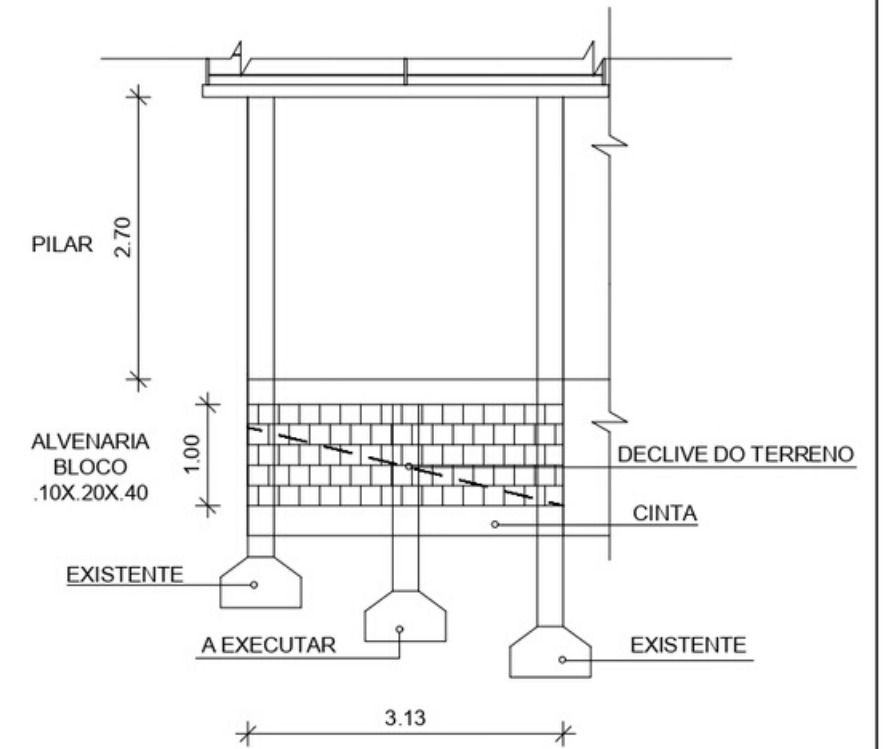

**VISTA LATERAL**

ESC:1/75

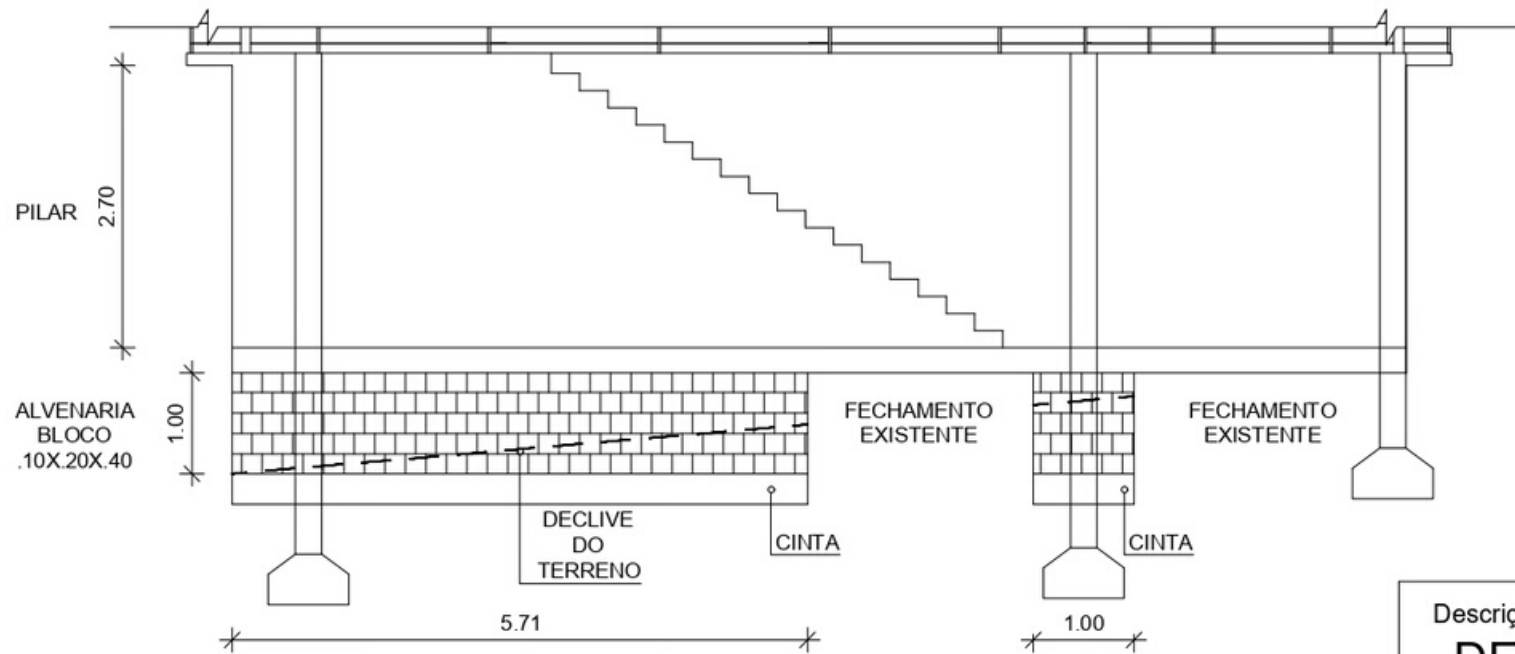

**VISTA FRONTAL**

ESC:1/75

André A. Mejias  
Arquiteto / Urbanista  
CAU A26768-6  
Matr. 122076

Descrição do projeto

**DETALHE FUNDAÇÕES VESTIÁRIO**



ESTADO DO RIO DE JANEIRO  
PREFEITURA MUNICIPAL DE VALENÇA  
SECRETARIA MUNICIPAL DE OBRAS E PLANEJAMENTO URBANO

Anexo 1

Folha  
18