


LEGENDA

- ZEII - ZONA ESPECIAL DE INTERESSE INSTITUCIONAL
- ZEIU - ZONA ESPECIAL DE INTERESSE URBANO
- ZEDEIS - ZONA INDUSTRIAL
- ZC - ZONA CENTRAL
- ZPA - ZONA DE PROTEÇÃO AMBIENTAL
- RIO DAS FLORES
- ZR1 - ZONA RESIDENCIAL 1
- ZR2 - ZONA RESIDENCIAL 2
- ZR3 - ZONA RESIDENCIAL 3
- ZR4 - ZONA RESIDENCIAL 4
- ZEIS - ZONA ESPECIAL DE INTERESSE SOCIAL
- ACESSOS PRINCIPAIS
- PERÍMETRO URBANO PDP 2014
- PERÍMETRO URBANO PDP 2006

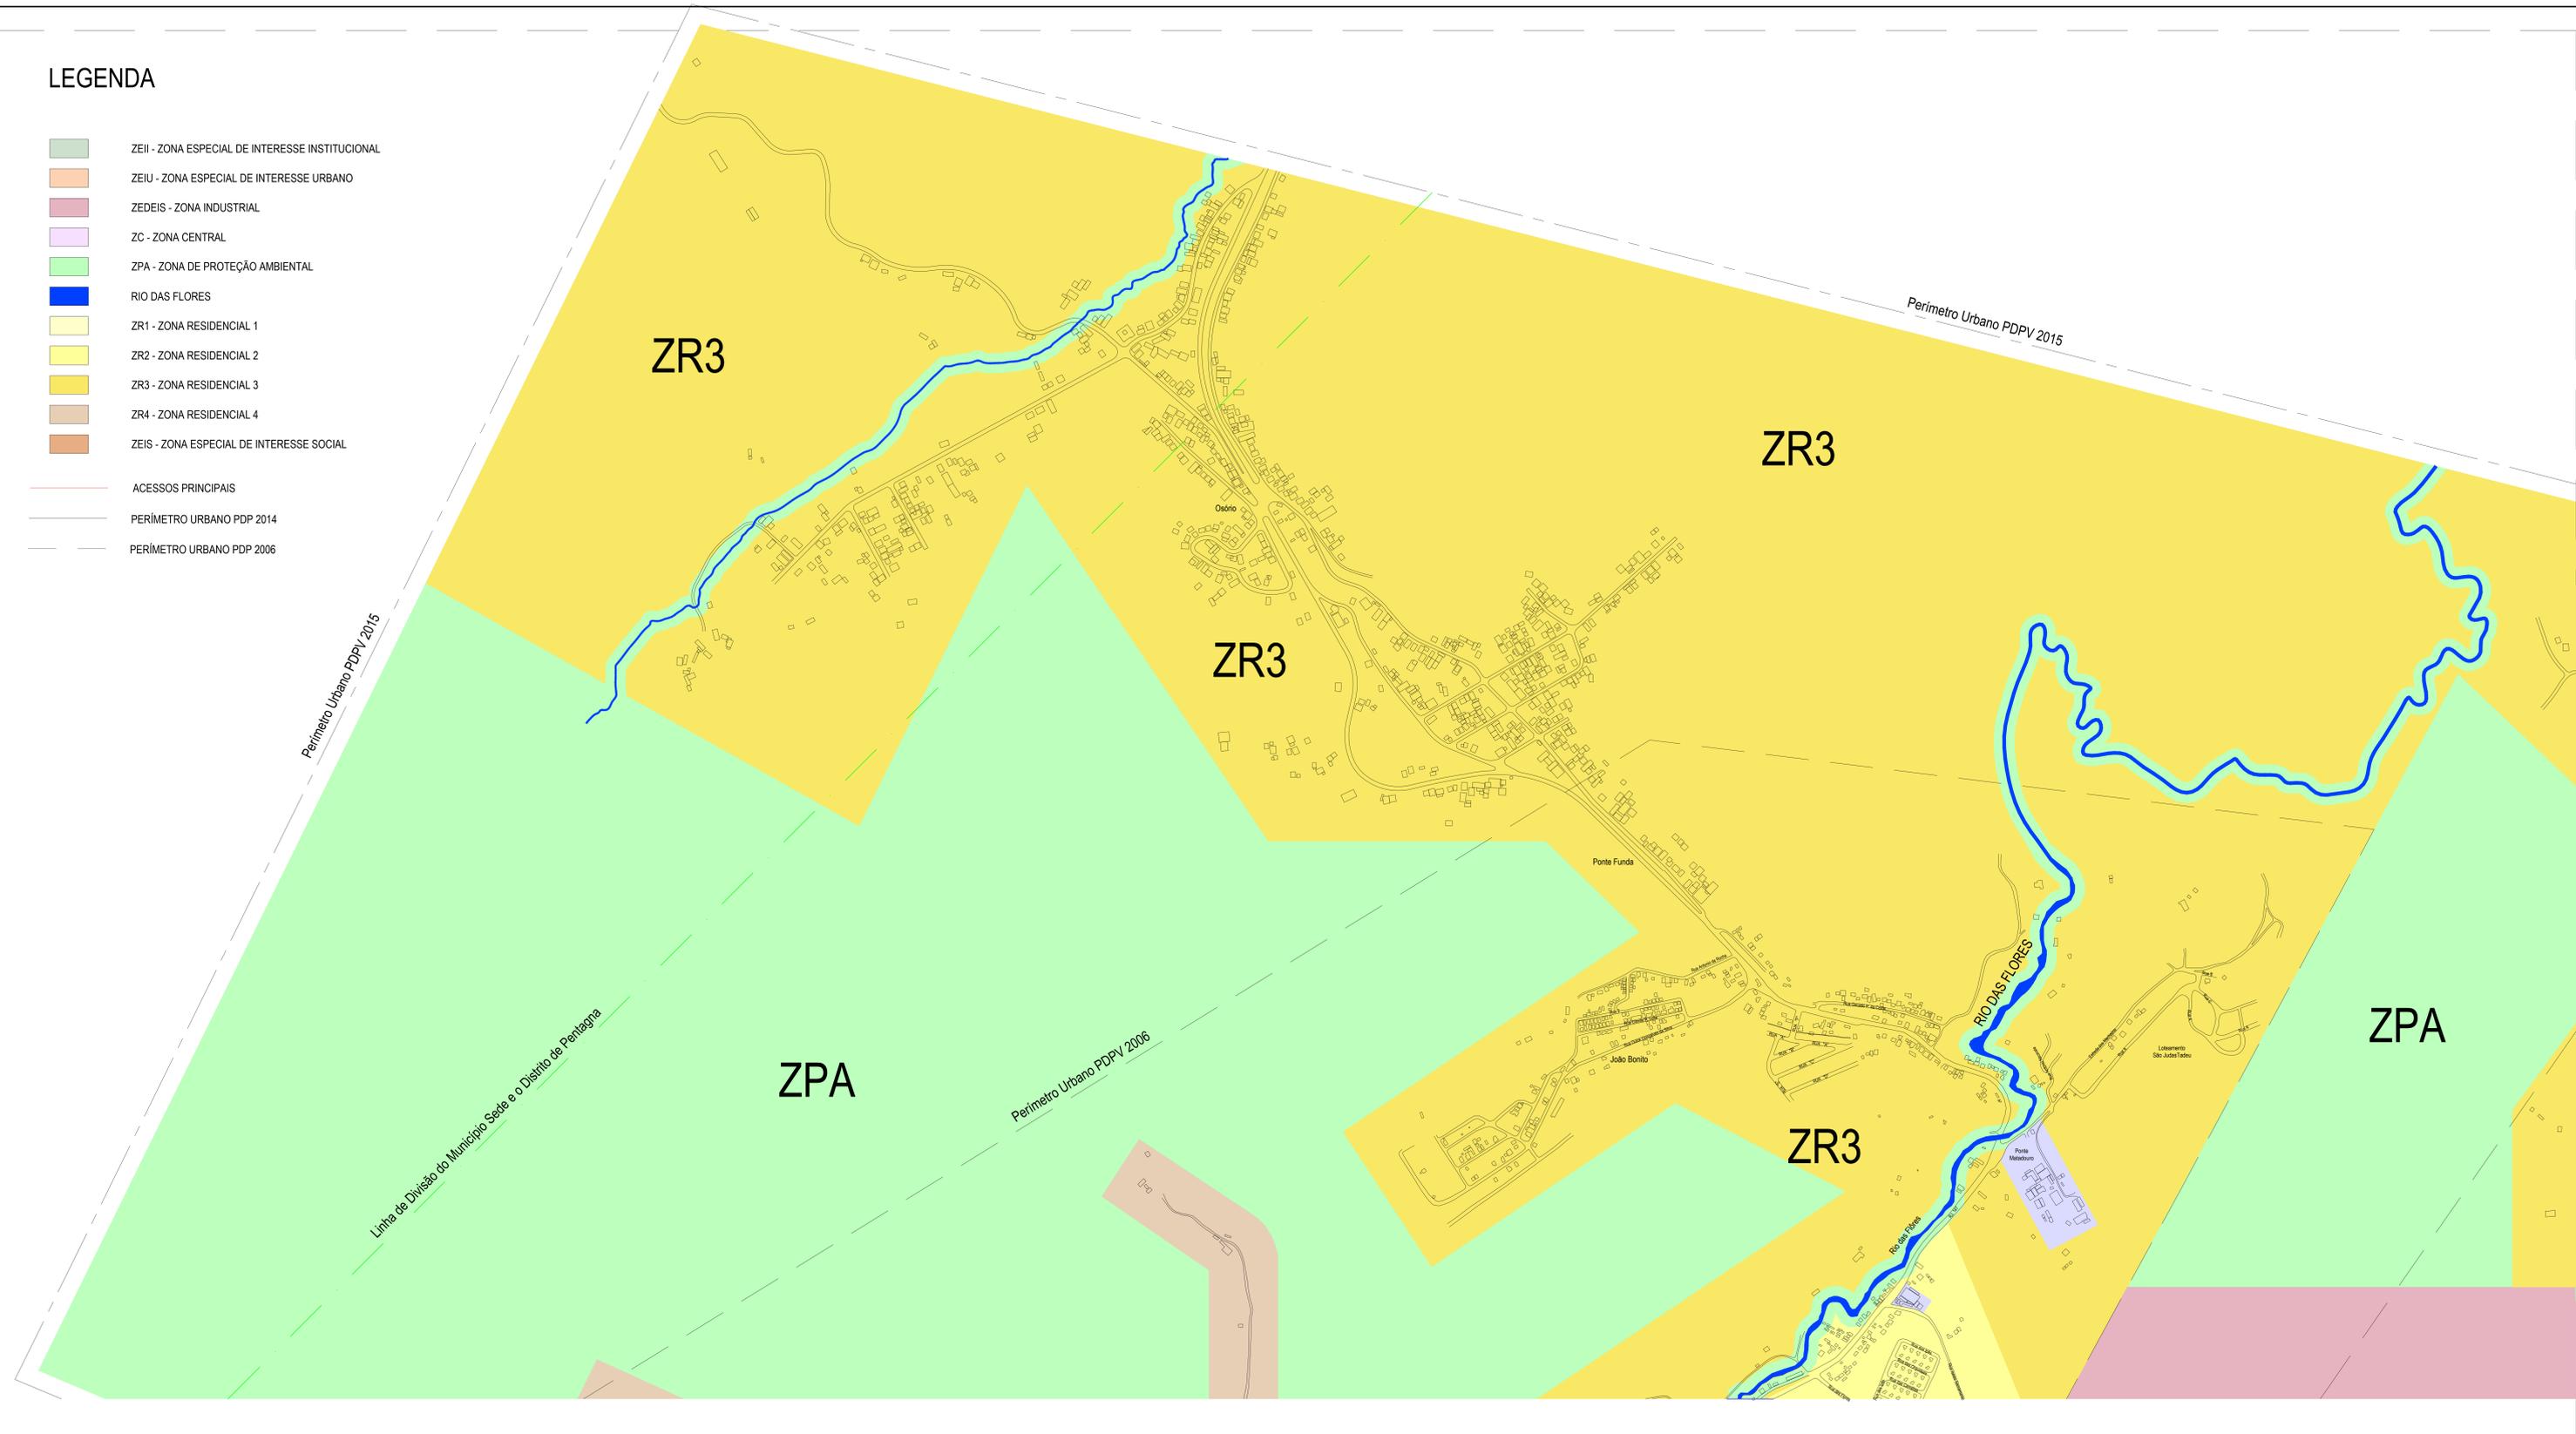

Prefeitura Municipal de Valença
Secretaria de Obras e Planejamento Urbano



Plano Diretor Participativo
Município de Valença - 2015

Título: ZONEAMENTO
DISTRITO SEDE - VALENÇA
E SAÍDAS PARA RJ-143, RJ-145
E RJ-147

Escala Sem escala

Data: JUNHO 2015

30/A